Yfirlitsmynd, mkv. 1:1200

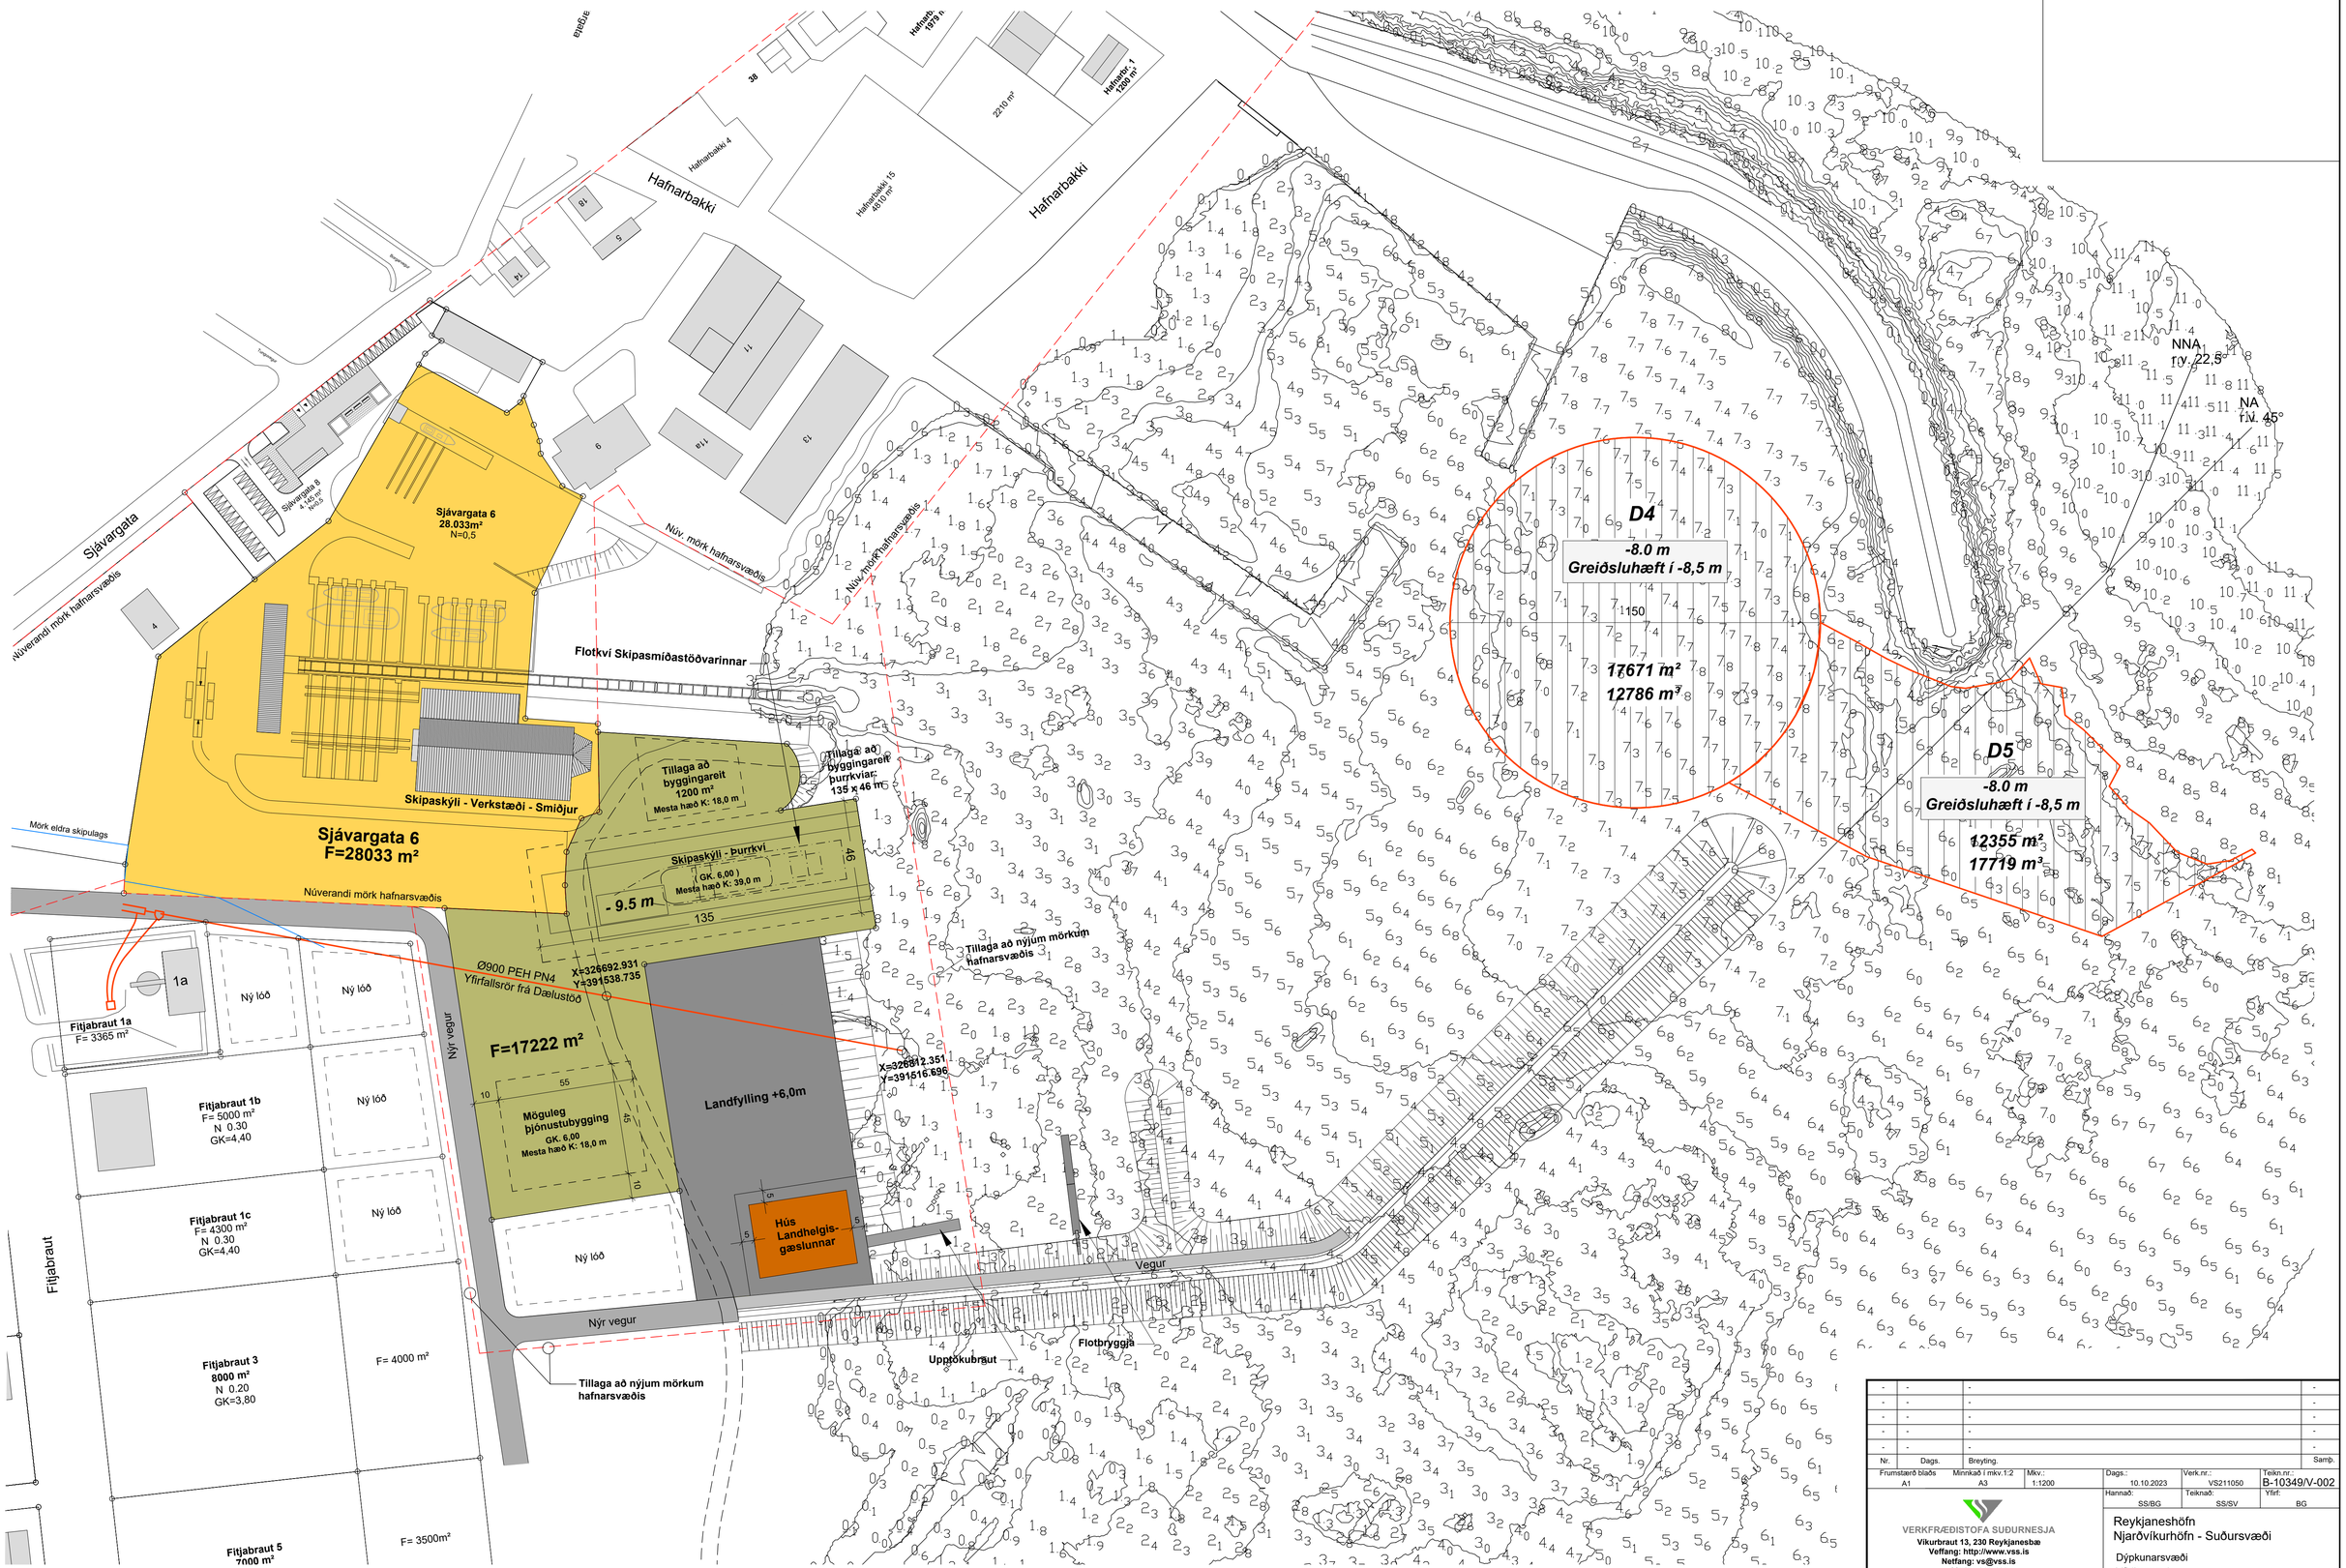

Nr.	Dags.	Breyting.	Samþ.
-	-	-	-
-	-	-	-
-	-	-	-
-	-	-	-
-	-	-	-
-	-	-	-

Frumstærð blaðs	Minnkað í mkv.1:2	Mkv.:	Dags.:	Verk.nr.:	Teikn.nr.:
A1	A3	1:1200	10.10.2023	VS211050	B-10349/V-002

Hannað:	Teiknað:	Yfirf:
SS/BG	SS/SV	BG

VERKFRÆÐISTOFA SUÐURNESJA
Vikurbraut 13, 230 Reykjanesbæ
Veffang: http://www.vss.is
Netfang: vs@vss.is
Sími: 4 200 100

Reykjaneshöfn
Njarðvíkurhöfn - Suðursvæði

Dýpkunarsvæði
Yfirlitsmynd

Samþ.:
Brynjólfur S. Guðmundsson kt:090856-3249

Hönnunarstjóri: