Afstöðumynd - 1:250

Ófullgerður uppdráttur

Heildar stækkun er 231m²

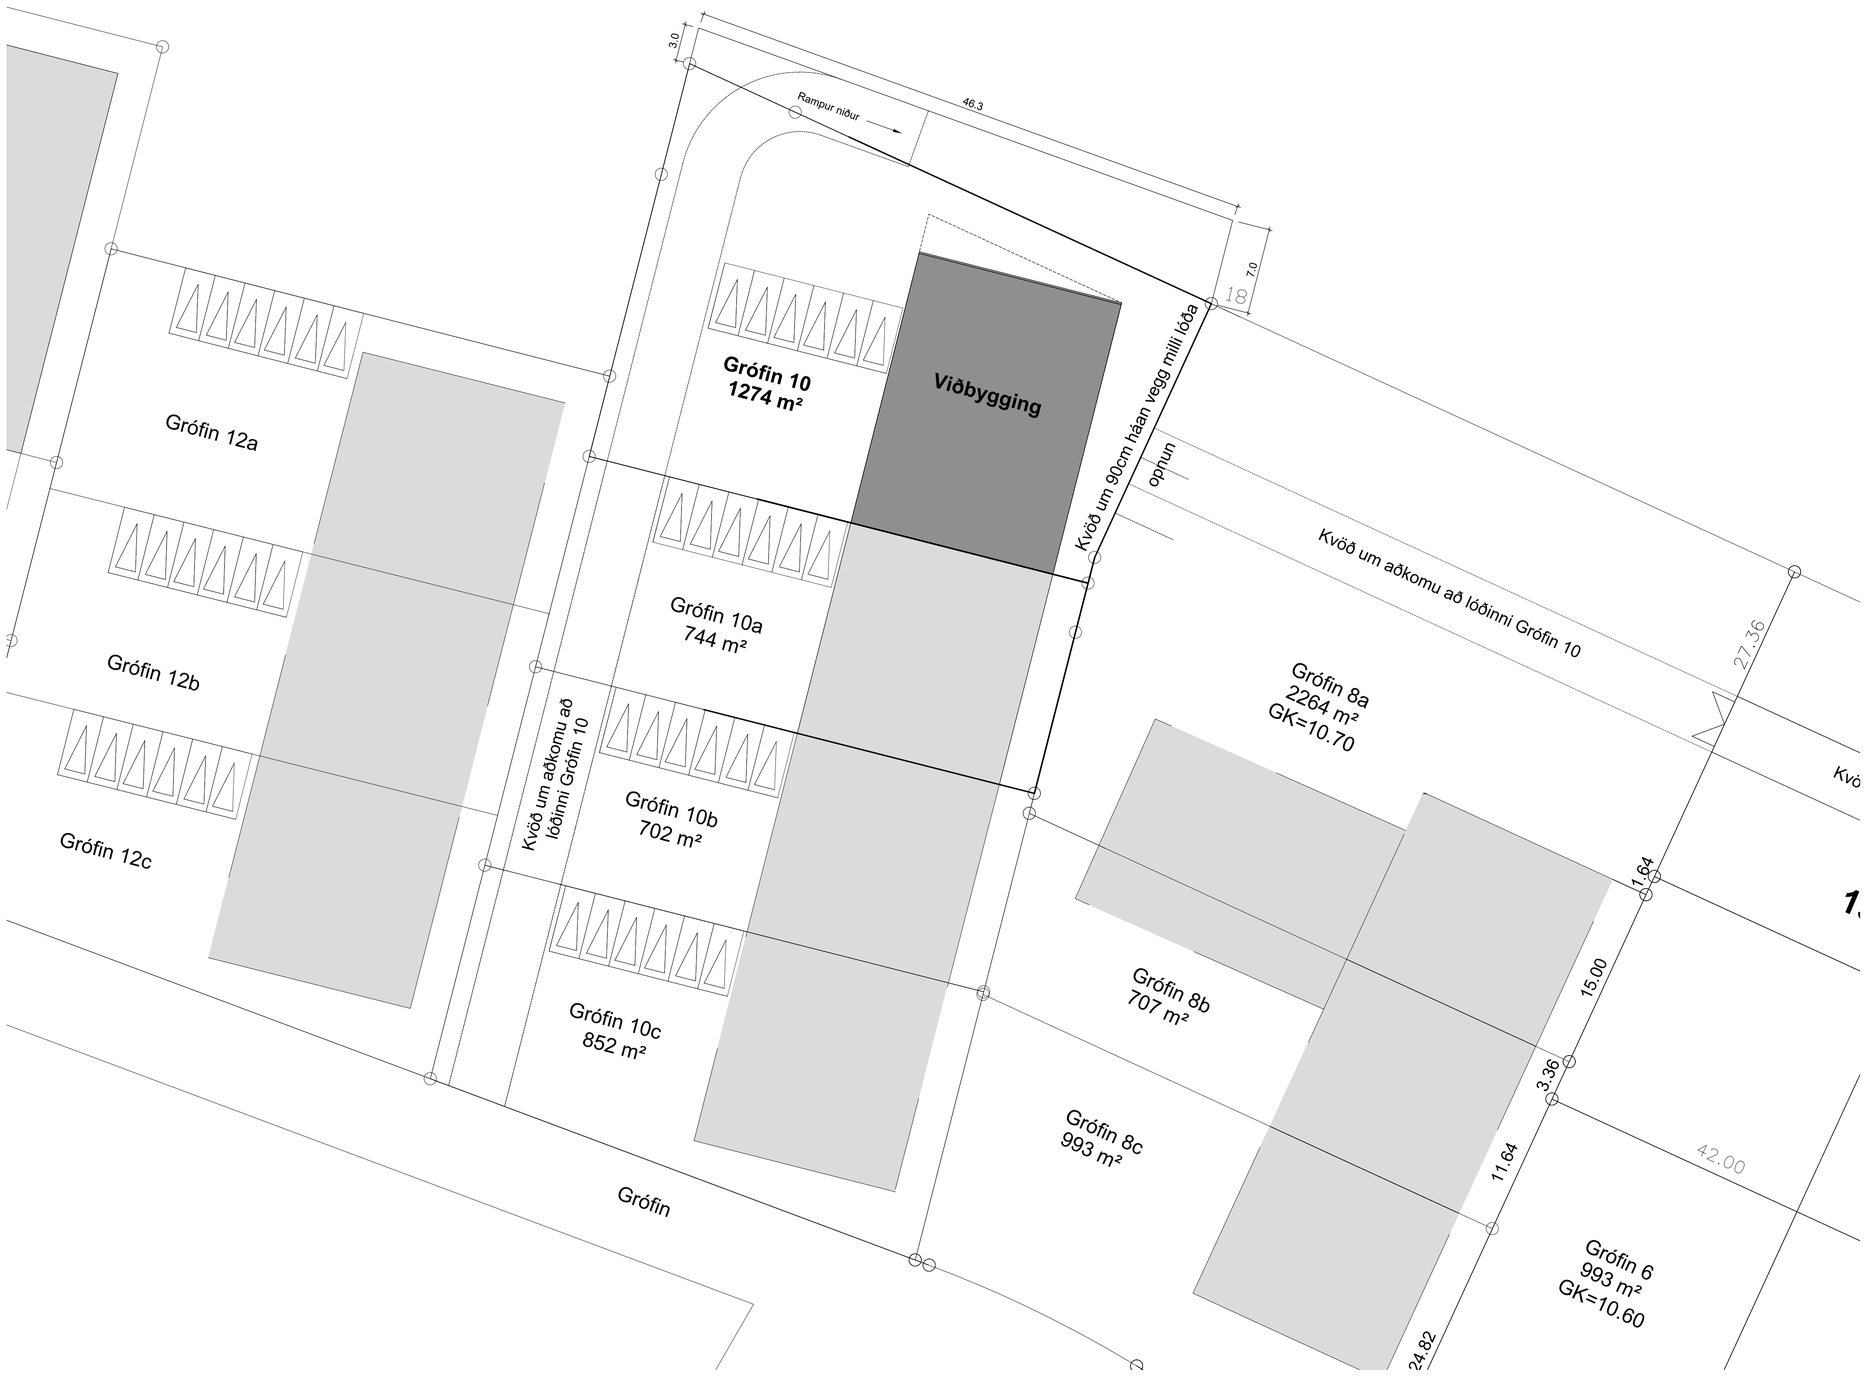

Nr.	Dags.	Breyting.	Samþ.
-	-	-	-
-	-	-	-
-	-	-	-
-	-	-	-
-	-	-	-

Frumstærð blaðs	Minnkað í mkv.1:2	Mkv.:	Dags.:	Verk.nr.:	Teikn.nr.:
A1	A3	1:250	30.04.2024	-	A-001

Hannað:	Teiknað:	Yfirf:
MG	MG	MG

VERKFRÆÐISTOFA SUÐURNESJA
Víkurbraut 13, 230 Reykjanesbæ
Veffang: http://www.vss.is
Netfang: vs@vss.is
Sími: 4 200 100

Grófin 10
230 Reykjanesbæ

Stækkun lóðar
Afstöðumynd

Samþ:

Hönnunarstjóri: